



สัญญาจ้างเหมาบริการ

งานปรับปรุงต่อเติมศูนย์ออกแบบและพัฒนาผลิตภัณฑ์ (Thai-IDC)

ประจำปีงบประมาณ พ.ศ. ๒๕๖๘

สัญญาเลขที่ ศภ.๖ กสอ. ๙/๒๕๖๘

สัญญานับนี้ทำขึ้น ณ ศูนย์ส่งเสริมอุตสาหกรรมภาคที่ ๖ กรมส่งเสริมอุตสาหกรรม นครราชสีมา ตำบล/แขวง
สูงเนิน อำเภอ/เขต สูงเนิน จังหวัด นครราชสีมา เมื่อวันที่ ๒๕ ธันวาคม ๒๕๖๗ ระหว่าง ศูนย์ส่งเสริมอุตสาหกรรมภาคที่ ๖ กรม
ส่งเสริมอุตสาหกรรม นครราชสีมา โดย นางคณินิจ ทายาทธ ตำแหน่งผู้อำนวยการศูนย์ส่งเสริมอุตสาหกรรมภาคที่ ๖ ปฏิบัติ
ราชการแทน อธิบดีกรมส่งเสริมอุตสาหกรรม ตามคำสั่งกรมส่งเสริมอุตสาหกรรม ที่ ๔๘๙/๒๕๖๗ เรื่อง มอบอำนาจในการสั่ง
การอนุญาต การอนุมัติ และการปฏิบัติราชการแทน ลงวันที่ ๔ พฤศจิกายน ๒๕๖๗ ซึ่งต่อไปในสัญญานี้เรียกว่า "ผู้ว่าจ้าง" ฝ่าย
หนึ่ง กับ บริษัท บุญญา คอนสตรัคชั่น แอนด์ เอ็นจิเนียริ่ง จำกัด ซึ่งจดทะเบียนเป็นนิติบุคคล ณ สำนักงานทะเบียนหุ้นส่วน
บริษัท จังหวัดนครราชสีมา กรมพัฒนาธุรกิจการค้า กระทรวงพาณิชย์ มีสำนักงานใหญ่อยู่ เลขที่ ๑๖๑ หมู่ ๑ ตำบล/แขวง
ตลาด อำเภอ/เขต เมืองนครราชสีมา จังหวัด นครราชสีมา โดยนายภูติท บุญญานุสนธิ ตำแหน่งกรรมการผู้จัดการ ผู้มีอำนาจลง
นามผูกพันนิติบุคคลปรากฏตามหนังสือรับรองของ สำนักงานทะเบียนหุ้นส่วนบริษัท จังหวัดนครราชสีมา กรมพัฒนาธุรกิจการ
ค้า กระทรวงพาณิชย์ ลงวันที่ ๓๐ กรกฎาคม ๒๕๖๗ แนบท้ายสัญญานี้ ซึ่งต่อไปในสัญญานี้เรียกว่า "ผู้รับจ้าง" อีกฝ่ายหนึ่ง
คู่สัญญาได้ตกลงกันมีข้อความดังต่อไปนี้

ข้อ ๑. ข้อตกลงว่าจ้าง

ผู้ว่าจ้างตกลงจ้างและผู้รับจ้างตกลงรับจ้างทำงาน รับจ้างเหมาบริการปรับปรุงต่อเติมห้องศูนย์ออกแบบ
และพัฒนาผลิตภัณฑ์ (Thai-IDC) ประจำปีงบประมาณ พ.ศ. ๒๕๖๘ โดยวิธีเฉพาะเจาะจง ณ ศูนย์ส่งเสริมอุตสาหกรรมภาคที่ ๖
ตำบล/แขวง สูงเนิน อำเภอ/เขต สูงเนิน จังหวัด นครราชสีมา ตามข้อกำหนดและเงื่อนไขแห่งสัญญานี้รวมทั้งเอกสารแนบท้าย
สัญญา

ผู้รับจ้างตกลงที่จะจัดหาแรงงานและวัสดุ เครื่องมือเครื่องใช้ ตลอดจนอุปกรณ์ต่างๆ ชนิดดีเพื่อใช้ในงาน
จ้างตามสัญญานี้

ข้อ ๒. เอกสารอันเป็นส่วนหนึ่งของสัญญา

เอกสารแนบท้ายสัญญาดังต่อไปนี้ให้ถือเป็นส่วนหนึ่งของสัญญานี้

- | | |
|---|---------------|
| ๒.๑ ผนวก ๑ รายละเอียดคุณลักษณะเฉพาะของพัสดุ แบบรูปรายการงานก่อสร้าง | จำนวน ๑๐ หน้า |
| ๒.๒ ผนวก ๒ แบบแสดงรายการปริมาณค่าวัสดุ | จำนวน ๑ หน้า |
| ๒.๓ ผนวก ๓ ใบเสนอราคา | จำนวน ๑ หน้า |



ความใดในเอกสารแนบท้ายสัญญาที่ขัดหรือแย้งกับข้อความในสัญญานี้ ให้ใช้ข้อความในสัญญานี้บังคับ
และในกรณีที่เอกสารแนบท้ายสัญญาขัดแย้งกันเอง ผู้รับจ้างจะต้องปฏิบัติตามคำวินิจฉัยของผู้ว่าจ้าง คำวินิจฉัยของผู้ว่าจ้างให้

ถือเป็นที่สุด และผู้รับจ้างไม่มีสิทธิเรียกร้องค่าจ้าง หรือค่าเสียหายหรือค่าใช้จ่ายใดๆ เพิ่มเติมจากผู้ว่าจ้างทั้งสิ้น

ข้อ ๓. หลักประกันการปฏิบัติตามสัญญา

ในขณะทำสัญญานี้ผู้รับจ้างได้นำหลักประกันเป็น เงินสด เป็นจำนวนเงิน ๑๑,๒๕๕.๐๐ บาท (หนึ่งหมื่นหนึ่งพันสองร้อยเก้าสิบห้าบาทถ้วน) ซึ่งเท่ากับร้อยละ ๕ (ห้า) ของราคาค่าจ้างตามสัญญา มามอบให้แก่ผู้ว่าจ้างเพื่อเป็นหลักประกันการปฏิบัติตามสัญญานี้

กรณีผู้รับจ้างใช้หนังสือค้ำประกันมาเป็นหลักประกันการปฏิบัติตามสัญญา หนังสือค้ำประกันดังกล่าวจะต้องออกโดยธนาคารที่ประกอบกิจการในประเทศไทย หรือโดยบริษัทเงินทุนหรือบริษัทเงินทุนหลักทรัพย์ที่ได้รับอนุญาตให้ประกอบกิจการเงินทุนเพื่อการพาณิชย์และประกอบธุรกิจ ค้ำประกันตามประกาศของธนาคารแห่งประเทศไทย ตามรายชื่อบริษัทเงินทุนที่ธนาคารแห่งประเทศไทยแจ้งเวียนให้ทราบตามแบบที่คณะกรรมการนโยบายการจัดซื้อจัดจ้างและการบริหารพัสดุภาครัฐกำหนดหรืออาจเป็นหนังสือค้ำประกันอิเล็กทรอนิกส์ตามวิธีการที่กรมบัญชีกลางกำหนดก็ได้ และจะต้องมีอายุการค้ำประกันตลอดไปจนกว่าผู้รับจ้างพ้นข้อผูกพันตามสัญญานี้

หลักประกันที่ผู้รับจ้างนำมามอบให้ตามวรรคหนึ่ง จะต้องมียุครอบคลุมความรับผิดชอบทั้งปวงของผู้รับจ้างตลอดอายุสัญญา ถ้าหลักประกันที่ผู้รับจ้างนำมามอบให้ดังกล่าวลดลงหรือเสื่อมค่าลง หรือมีอายุไม่ครอบคลุมถึงความรับผิดชอบของผู้รับจ้างตลอดอายุสัญญา ไม่ว่าด้วยเหตุใดๆ ก็ตาม รวมถึงกรณี ผู้รับจ้างส่งมอบงานล่าช้าเป็นเหตุให้ระยะเวลาแล้วเสร็จหรือวันครบกำหนดความรับผิดชอบในความชำรุดบกพร่องตามสัญญาเปลี่ยนแปลงไป ไม่ว่าจะเกิดขึ้นคราวใด ผู้รับจ้างต้องหาหลักประกันใหม่หรือหลักประกันเพิ่มเติมให้มีจำนวนครบถ้วนตามวรรคหนึ่งนำมามอบให้แก่ผู้ว่าจ้างภายใน ๗ (เจ็ด) วัน นับถัดจากวันที่ได้รับแจ้งเป็นหนังสือจากผู้ว่าจ้าง

หลักประกันที่ผู้รับจ้างนำมามอบได้ตามข้อนี้ ผู้ว่าจ้างจะคืนให้แก่ผู้รับจ้าง โดยไม่มีดอกเบี้ย เมื่อผู้รับจ้างพ้นจากข้อผูกพัน และความรับผิดชอบทั้งปวงตามสัญญานี้แล้ว

ข้อ ๔ ค่าจ้างและการจ่ายเงิน

ผู้ว่าจ้างตกลงจ่ายและผู้รับจ้างตกลงรับเงินค่าจ้างจำนวนเงิน ๒๒๕,๙๐๐.๐๐ บาท (สองแสนสองหมื่นห้าพันเก้าร้อยบาทถ้วน) ซึ่งได้รวมภาษีมูลค่าเพิ่ม จำนวน ๑๔,๗๗๘.๕๐ บาท (หนึ่งหมื่นสี่พันเจ็ดร้อยเจ็ดสิบแปดบาทห้าสิบสตางค์) ตลอดจนภาษีอากรอื่นๆ และค่าใช้จ่ายทั้งปวงด้วยแล้วเมื่อผู้รับจ้างได้ปฏิบัติงานทั้งหมดให้แล้วเสร็จเรียบร้อยตามสัญญาและผู้ว่าจ้างได้ตรวจรับงานจ้างตามข้อ ๑๑ ไว้โดยครบถ้วนแล้ว

การจ่ายเงินตามเงื่อนไขแห่งสัญญานี้ ผู้ว่าจ้างจะโอนเงินเข้าบัญชีเงินฝากธนาคารของผู้รับจ้าง ชื่อ ธนาคารกสิกรไทยจำกัด (มหาชน) สาขาจอหอ นครราชสีมา ชื่อบัญชี บจก. บุญญา คอนสตรัคชั่น แอนด์ เอ็นจิเนียริ่ง เลขที่บัญชี ๑๒๔๘๕๔๕๘๕๙ ทั้งนี้ ผู้รับจ้างตกลงเป็นผู้รับภาระเงินค่าธรรมเนียมหรือค่าบริการอื่นใดเกี่ยวกับการโอน รวมทั้งค่าใช้จ่ายอื่นใด (ถ้ามี) ที่ธนาคารเรียกเก็บ และยินยอมให้มีการหักเงินดังกล่าวจากจำนวนเงินโอนในงวดนั้นๆ (ความในวรรคนี้ใช้สำหรับกรณีที่หน่วยงานของรัฐจะจ่ายเงินตรงให้แก่ผู้รับจ้าง (ระบบ Direct Payment) โดยการโอนเงินเข้าบัญชีเงินฝากธนาคารของผู้รับจ้างตามแนวทางที่กระทรวงการคลังหรือหน่วยงานของรัฐเจ้าของงบประมาณเป็นผู้กำหนด แล้วแต่กรณี)

ข้อ ๕. เงินค่าจ้างล่วงหน้า

ผู้ว่าจ้างตกลงจ่ายเงินค่าจ้างล่วงหน้าให้แก่ผู้รับจ้างเป็นจำนวนเงิน - บาท ซึ่งเท่ากับร้อยละ - ของราคาค่าจ้าง ตามสัญญาที่ระบุไว้ในข้อ ๔

เงินค่าจ้างล่วงหน้าดังกล่าวจะจ่ายให้ภายหลังจากที่ผู้รับจ้างได้วางหลักประกันการรับเงินค่าจ้างล่วงหน้าเป็น.....เต็มตามจำนวนเงินค่าจ้างล่วงหน้านั้นให้แก่ผู้ว่าจ้าง ผู้รับจ้างจะต้องออกใบเสร็จรับเงินค่าจ้างล่วงหน้า ตาม



แบบที่ผู้ว่าจ้างกำหนดให้ และผู้รับจ้างตกลงที่จะกระทำตามเงื่อนไขอันเกี่ยวกับการใช้จ่ายและการใช้คืนเงินค่าจ้างล่วงหน้าดังกล่าวนี้ ดังต่อไปนี้

๕.๑ ผู้รับจ้างจะใช้เงินค่าจ้างล่วงหน้าเพื่อเป็นค่าใช้จ่ายในการปฏิบัติงานตามสัญญาเท่านั้น หากผู้รับจ้างใช้จ่ายเงินค่าจ้างล่วงหน้า หรือส่วนใดส่วนหนึ่งของเงินค่าจ้างล่วงหน้าในทางอื่น ผู้ว่าจ้างอาจจะเรียกเงินค่าจ้างล่วงหน้าคืนจากผู้รับจ้างหรือบังคับเอาจากหลักประกันการรับเงินค่าจ้างล่วงหน้าได้ทันที

๕.๒ เมื่อผู้ว่าจ้างเรียกร้อง ผู้รับจ้างต้องแสดงหลักฐานการใช้จ่ายเงินค่าจ้างล่วงหน้าเพื่อพิสูจน์ว่าได้เป็นไปตามข้อ ๕.๑ ภายในกำหนด ๑๕ (สิบห้า) วัน นับถัดจากวันได้รับแจ้งเป็นหนังสือจากผู้ว่าจ้าง หากผู้รับจ้างไม่อาจแสดงหลักฐานดังกล่าวภายในกำหนด ๑๕ (สิบห้า) วัน ผู้ว่าจ้างอาจเรียกเงินค่าจ้างล่วงหน้าคืนจากผู้รับจ้าง หรือบังคับเอาจากหลักประกันการรับเงินค่าจ้างล่วงหน้าได้ทันที

๕.๓ ในการจ่ายเงินค่าจ้างให้แก่ผู้รับจ้างตามข้อ ๔ ผู้ว่าจ้างจะหักคืนเงินค่าจ้างล่วงหน้าในแต่ละงวดเพื่อชดเชยคืนเงินค่าจ้างล่วงหน้าไว้จำนวนร้อยละ - ของจำนวนเงินค่าจ้างในแต่ละงวดจนกว่าจำนวนเงินที่หักไว้จะครบตามจำนวนเงินที่หักค่าจ้างล่วงหน้าจากผู้รับจ้างได้รับไปแล้ว ยกเว้นค่าจ้างงวดสุดท้ายจะหักไว้เป็นจำนวนเท่ากับจำนวนเงินค่าจ้างล่วงหน้าที่เหลือทั้งหมด

๕.๔ เงินจำนวนใดๆ ก็ตาม que ผู้รับจ้างจะต้องจ่ายให้แก่ผู้ว่าจ้างเพื่อชำระหนี้หรือเพื่อชดเชยความรับผิดชอบต่างๆ ตามสัญญา ผู้ว่าจ้างจะหักเอาจากเงินค่าจ้างงวดที่จะจ่ายให้แก่ผู้รับจ้างก่อนที่จะหักชดเชยคืนเงินค่าจ้างล่วงหน้า

๕.๕ ในกรณีที่มีการบอกเลิกสัญญา หากเงินค่าจ้างล่วงหน้าที่เหลือเกินกว่าจำนวนเงินที่ผู้รับจ้างจะได้รับหลังจากหักชดเชยคืนในกรณีอื่นแล้ว ผู้รับจ้างจะต้องจ่ายคืนเงินจำนวนที่เหลือนั้นให้แก่ผู้ว่าจ้างภายใน ๗ (เจ็ด) วัน นับถัดจากวันได้รับแจ้งเป็นหนังสือจากผู้ว่าจ้าง

๕.๖ ผู้ว่าจ้างจะคืนหลักประกันการรับเงินค่าจ้างล่วงหน้าให้แก่ผู้รับจ้างต่อเมื่อผู้ว่าจ้างได้หักเงินค่าจ้างไว้ครบจำนวนเงินค่าจ้างล่วงหน้าตามข้อ ๕.๓ แล้ว เว้นแต่ในกรณีดังต่อไปนี้ ผู้ว่าจ้างมีสิทธิขอคืนหลักประกันการรับเงินค่าจ้างล่วงหน้าบางส่วนให้แก่ผู้รับจ้างก่อนได้

(๑) กรณีผู้รับจ้างได้วางหลักประกันการรับเงินค่าจ้างล่วงหน้าไว้ฉบับเดียว หากผู้ว่าจ้างได้หักเงินค่าจ้างล่วงหน้าไปแล้ว ผู้รับจ้างมีสิทธิขอคืนหลักประกันการรับเงินค่าจ้างล่วงหน้าในส่วนที่ผู้ว่าจ้างได้หักเงินค่าจ้างล่วงหน้าไปแล้วนั้น โดยผู้รับจ้างจะต้องนำหลักประกันการรับเงินค่าจ้างล่วงหน้าฉบับใหม่ที่มีมูลค่าเท่ากับเงินค่าจ้างล่วงหน้าที่เหลืออยู่มาวางให้แก่ผู้ว่าจ้าง

(๒) กรณีผู้รับจ้างได้วางหลักประกันการรับเงินค่าจ้างล่วงหน้าไว้หลายฉบับ ซึ่งแต่ละฉบับมีมูลค่าเท่ากับจำนวนเงินค่าจ้างล่วงหน้าที่ผู้ว่าจ้างจะต้องหักไว้ในแต่ละงวด หากผู้ว่าจ้างได้หักเงินค่าจ้างล่วงหน้าในงวดใดแล้ว ผู้รับจ้างมีสิทธิขอคืนหลักประกันการรับเงินค่าจ้างล่วงหน้าในงวดนั้นได้

ข้อ ๖ กำหนดเวลาแล้วเสร็จและสิทธิของผู้ว่าจ้างในการบอกเลิกสัญญา

ผู้รับจ้างต้องเริ่มทำงานที่รับจ้างภายในวันที่ ๒๖ ธันวาคม ๒๕๖๗ และจะต้องทำงานให้แล้วเสร็จบริบูรณ์ภายในวันที่ ๒๓ กุมภาพันธ์ ๒๕๖๘ ถ้าผู้รับจ้างมิได้ลงมือทำงานภายในกำหนดเวลา หรือไม่สามารถทำงานให้แล้วเสร็จตามกำหนดเวลา หรือมีเหตุให้เชื่อได้ว่าผู้รับจ้างไม่สามารถทำงานให้แล้วเสร็จภายในกำหนดเวลา หรือจะแล้วเสร็จล่าช้าเกินกว่ากำหนดเวลา หรือผู้รับจ้างทำผิดสัญญาข้อใดข้อหนึ่ง หรือตกเป็นผู้ถูกพิทักษ์ทรัพย์เด็ดขาดหรือตกเป็นผู้ล้มละลาย หรือเพิกเฉยไม่ปฏิบัติตามคำสั่งของคณะกรรมการตรวจรับพัสดุ ผู้ว่าจ้างมีสิทธิที่จะบอกเลิกสัญญานี้ได้ และมีสิทธิจ้างผู้รับจ้างรายใหม่เข้าทำงานของผู้รับจ้างให้ลุล่วงไปได้ด้วย การใช้สิทธิบอกเลิกสัญญานี้ไม่กระทบสิทธิของผู้ว่าจ้างที่จะเรียกร้องค่าเสียหายจากผู้รับ



การที่ผู้ว่าจ้างไม่ใช่สิทธิเลิกสัญญาดังกล่าวข้างต้นนั้น ไม่เป็นเหตุให้ผู้รับจ้างพ้นจากความรับผิดชอบตามสัญญา

ข้อ ๗ ความรับผิดชอบในความชำรุดบกพร่องของงานจ้าง

เมื่องานแล้วเสร็จบริบูรณ์ และผู้ว่าจ้างได้รับมอบงานจากผู้รับจ้างหรือจากผู้รับจ้างรายใหม่ ในกรณีที่มีการบอกเลิกสัญญาตามข้อ ๖ หากมีเหตุชำรุดบกพร่องหรือเสียหายเกิดขึ้นจากการจ้างนี้ ภายในกำหนด ๒ (สอง) ปี นับถัดจากวันที่ได้รับมอบงานดังกล่าว ซึ่งความชำรุดบกพร่องหรือเสียหายนั้นเกิดจากความบกพร่องของผู้รับจ้างอันเกิดจากการใช้วัสดุที่ไม่ถูกต้องหรือทำไว้มิเรียบร้อย หรือทำไม่ถูกต้องตามมาตรฐานแห่งหลักวิชา ผู้รับจ้างจะต้องรีบทำการแก้ไข ให้เป็นที่เรียบร้อยโดยไม่ชักช้า โดยผู้ว่าจ้างไม่ต้องออกเงินใดๆ ในการนี้ทั้งสิ้น หากผู้รับจ้างไม่กระทำการดังกล่าวภายในกำหนด ๑๕ (สิบห้า) วัน นับถัดจากวันที่ได้รับแจ้งเป็นหนังสือจากผู้ว่าจ้างหรือไม่ทำการแก้ไขให้ถูกต้องเรียบร้อยภายในเวลาที่ผู้ว่าจ้างกำหนด ให้ผู้ว่าจ้างมีสิทธิที่จะทำการนั้นเองหรือจ้างผู้อื่นให้ทำงานนั้น โดยผู้รับจ้างต้องเป็นผู้ออกค่าใช้จ่ายเองทั้งสิ้น

ในกรณีเร่งด่วนจำเป็นต้องรีบแก้ไขเหตุชำรุดบกพร่องหรือเสียหายโดยเร็ว และไม่อาจรอให้ผู้รับจ้างแก้ไขในระยะเวลาที่กำหนดได้ตามวรรคหนึ่งได้ ผู้ว่าจ้างมีสิทธิเข้าจัดการแก้ไขเหตุชำรุดบกพร่องหรือเสียหายนั้นเอง หรือจ้างผู้อื่นให้ซ่อมแซมความชำรุดบกพร่องหรือเสียหาย โดยผู้รับจ้าง ต้องรับผิดชอบชำระค่าใช้จ่ายทั้งหมด

การที่ผู้ว่าจ้างทำการนั้นเอง หรือจ้างผู้อื่นให้ทำงานนั้นแทนผู้รับจ้าง ไม่ทำให้ผู้รับจ้าง หลุดพ้นจากความรับผิดชอบตามสัญญา หากผู้รับจ้างไม่ชดใช้ค่าใช้จ่ายหรือค่าเสียหายตามที่ผู้ว่าจ้างเรียกร้องผู้ว่าจ้างมีสิทธิบังคับจากหลักประกันการปฏิบัติตามสัญญาได้

ข้อ ๘ การจ้างช่วง

ผู้รับจ้างจะต้องไม่เอางานทั้งหมดหรือแต่บางส่วนแห่งสัญญานี้ไปจ้างช่วงอีกทอดหนึ่ง เว้นแต่การจ้างช่วงงานแต่บางส่วนที่ได้รับอนุญาตเป็นหนังสือจากผู้ว่าจ้างแล้ว การที่ผู้ว่าจ้างได้อนุญาตให้จ้างช่วงงานแต่บางส่วนดังกล่าวนี้ ไม่เป็นเหตุให้ผู้รับจ้างหลุดพ้นจากความรับผิดชอบหรือพันธะหน้าที่ตามสัญญานี้ และผู้รับจ้างจะยังคงต้องรับผิดชอบในความผิดและความประมาทเลินเล่อของผู้รับจ้างช่วง หรือของตัวแทนหรือลูกจ้างของผู้รับจ้างช่วงนั้นทุกประการ

กรณีผู้รับจ้างไปจ้างช่วงงานแต่บางส่วนโดยฝ่าฝืนความในวรรคหนึ่ง ผู้รับจ้างต้องชำระค่าปรับให้แก่ผู้ว่าจ้างเป็นจำนวนเงินในอัตราร้อยละ ๑๐ (สิบ) ของวงเงินของงานที่จ้างช่วงตามสัญญา ทั้งนี้ ไม่ตัดสิทธิผู้ว่าจ้างในการบอกเลิกสัญญา



ข้อ ๙ ความรับผิดชอบของผู้รับจ้าง

ผู้รับจ้างจะต้องรับผิดชอบต่ออุบัติเหตุ ความเสียหาย หรือภัยอันตรายใดๆ อันเกิดจากการปฏิบัติงานของผู้รับจ้าง และจะต้องรับผิดชอบต่อความเสียหายจากการกระทำของลูกจ้างหรือตัวแทนของผู้รับจ้าง และจากการปฏิบัติงานของผู้รับจ้างช่วงด้วย (ถ้ามี)

ความเสียหายใดๆ อันเกิดแก่งานที่ผู้รับจ้างได้ทำขึ้น แม้จะเกิดขึ้นเพราะเหตุสุดวิสัยก็ตาม ผู้รับจ้างจะต้องรับผิดชอบโดยซ่อมแซมให้คืนดีหรือเปลี่ยนให้ใหม่โดยค่าใช้จ่ายของผู้รับจ้างเอง เว้นแต่ความเสียหายนั้นเกิดจากความผิดของผู้ว่าจ้าง ทั้งนี้ ความรับผิดชอบของผู้รับจ้างดังกล่าวในข้อนี้จะสิ้นสุดลงเมื่อผู้ว่าจ้างได้รับมอบงานครั้งสุดท้าย ซึ่งหลังจากนั้นผู้รับจ้างจะต้องรับผิดชอบเพียงในกรณีชำรุดบกพร่อง หรือความเสียหายดังกล่าวในข้อ ๗ เท่านั้น

ผู้รับจ้างจะต้องรับผิดชอบต่อบุคคลภายนอกในความเสียหายใดๆ อันเกิดจากการปฏิบัติงานของผู้รับจ้าง หรือลูกจ้างหรือตัวแทนของผู้รับจ้าง รวมถึงผู้รับจ้างช่วง (ถ้ามี) ตามสัญญานี้ หากผู้ว่าจ้างถูกเรียกร้องหรือฟ้องร้องหรือต้องชดใช้ค่าเสียหายให้แก่บุคคลภายนอกไปแล้ว ผู้รับจ้างจะต้องดำเนินการใดๆ เพื่อให้มีการว่าต่างแก้ต่างให้แก่ผู้ว่าจ้างโดยค่าใช้จ่ายของผู้รับจ้างเอง รวมทั้งผู้รับจ้างจะต้องชดใช้ค่าเสียหายนั้นๆ ตลอดจนค่าใช้จ่ายใดๆ อันเกิดจากการถูกเรียกร้องหรือถูกฟ้องร้องให้แก่



ข้อ ๑๐ การจ่ายเงินแก่ลูกจ้าง

ผู้รับจ้างจะต้องจ่ายเงินแก่ลูกจ้างที่ผู้รับจ้างได้จ้างมาในอัตราและตามกำหนดเวลาที่ผู้รับจ้างได้ตกลงหรือทำสัญญาไว้ต่อลูกจ้างดังกล่าว

ถ้าผู้รับจ้างไม่จ่ายเงินค่าจ้างหรือค่าทดแทนอื่นใดแก่ลูกจ้างดังกล่าวในวรรคหนึ่ง ผู้ว่าจ้างมีสิทธิที่จะเอาเงินค่าจ้างที่จะต้องจ่ายแก่ผู้รับจ้างมาจ่ายให้แก่ลูกจ้างของผู้รับจ้างดังกล่าว และให้ถือว่าผู้ว่าจ้างได้จ่ายเงินจำนวนนั้นเป็นค่าจ้างให้แก่ผู้รับจ้างตามสัญญาแล้ว

ผู้รับจ้างจะต้องจัดให้มีประกันภัยสำหรับลูกจ้างทุกคนที่จ้างมาทำงาน โดยให้ครอบคลุมถึงความรับผิดชอบของลูกจ้าง รวมทั้งผู้รับจ้างช่วง (ถ้ามี) ในกรณีความเสียหายที่เกิดจากค่าสินไหมทดแทนได้ตามกฎหมาย ซึ่งเกิดจากอุบัติเหตุหรืออันตรายใดๆ ต่อลูกจ้างหรือบุคคลอื่นที่ผู้รับจ้างหรือผู้รับจ้างช่วงจ้างมาทำงาน ผู้รับจ้างจะต้องส่งมอบกรมธรรม์ประกันภัยดังกล่าวพร้อมทั้งหลักฐานการชำระเบี้ยประกันให้แก่ผู้ว่าจ้างเมื่อผู้ว่าจ้างเรียกร้อง

ข้อ ๑๑ การตรวจรับงานจ้าง

เมื่อผู้ว่าจ้างได้ตรวจรับงานจ้างที่ส่งมอบและเห็นว่าถูกต้องครบถ้วนตามสัญญาแล้ว ผู้ว่าจ้างจะออกหลักฐานการรับมอบเป็นหนังสือไว้ให้ เพื่อผู้รับจ้างนำมาเป็นหลักฐานประกอบการขอรับเงินค่างานจ้างนั้น

ถ้าผลของการตรวจรับงานจ้างปรากฏว่างานจ้างที่ผู้รับจ้างส่งมอบไม่ตรงตามสัญญา ผู้ว่าจ้างทรงไว้ซึ่งสิทธิที่จะไม่รับงานจ้างนั้น ในกรณีเช่นว่านี้ ผู้รับจ้างต้องทำการแก้ไขให้ถูกต้องตามสัญญาด้วยค่าใช้จ่ายของผู้รับจ้างเอง และระยะเวลาที่เสียไปเพราะเหตุดังกล่าวผู้รับจ้างจะนำมาอ้างเป็นเหตุขอขยายเวลาส่งมอบงานจ้างตามสัญญาหรือของดหรือลดค่าปรับไม่ได้

ข้อ ๑๒ รายละเอียดของงานจ้างคลาดเคลื่อน

ผู้รับจ้างรับรองว่าได้ตรวจสอบและทำความเข้าใจในรายละเอียดของงานจ้างโดยถี่ถ้วนแล้ว หากปรากฏว่ารายละเอียดของงานจ้างนั้นผิดพลาดหรือคลาดเคลื่อนไปจากหลักการทางวิศวกรรมหรือทางเทคนิค ผู้รับจ้างตกลงที่จะปฏิบัติตามคำวินิจฉัยของผู้ว่าจ้าง คณะกรรมการตรวจรับพัสดุ เพื่อให้งานแล้วเสร็จบริบูรณ์ คำวินิจฉัยดังกล่าวให้ถือเป็นที่สุด โดยผู้รับจ้างจะคิดค่าจ้าง ค่าเสียหาย หรือค่าใช้จ่ายใดๆ เพิ่มขึ้นจากผู้ว่าจ้าง หรือขอขยายอายุสัญญาไม่ได้

ข้อ ๑๓ ค่าปรับ

หากผู้รับจ้างไม่สามารถทำงานให้แล้วเสร็จภายในเวลาที่กำหนดไว้ ในสัญญาและผู้ว่าจ้างยังมีได้บอกเลิกสัญญา ผู้รับจ้างจะต้องชำระค่าปรับให้แก่ผู้ว่าจ้างเป็น จำนวนเงินวันละ ๒๒๕.๙๐ บาท (สองร้อยยี่สิบห้าบาทเก้าสิบสตางค์) นับถัดจากวันที่ครบกำหนดเวลาแล้วเสร็จของงานตามสัญญาหรือวันที่ผู้ว่าจ้างได้ขยายเวลาทำงานให้ จนถึงวันที่ทำงานแล้วเสร็จจริง นอกจากนี้ ผู้รับจ้างยอมให้ผู้ว่าจ้างเรียกค่าเสียหายอันเกิดขึ้นจากการที่ผู้รับจ้างทำงานล่าช้าเฉพาะส่วนที่เกินกว่าจำนวนค่าปรับดังกล่าวได้อีกด้วย

ในระหว่างที่ผู้ว่าจ้างยังมีได้บอกเลิกสัญญานั้น หากผู้ว่าจ้างเห็นว่าผู้รับจ้างจะไม่สามารถปฏิบัติตามสัญญาต่อไปได้ ผู้ว่าจ้างจะใช้สิทธิบอกเลิกสัญญาและใช้สิทธิตามข้อ ๑๔ ก็ได้ และถ้าผู้ว่าจ้างได้แจ้งข้อเรียกร้องไปยังผู้รับจ้างเมื่อครบกำหนดเวลาแล้วเสร็จของงานขอให้ชำระค่าปรับแล้ว ผู้ว่าจ้างมีสิทธิที่จะปรับผู้รับจ้างจนถึงวันบอกเลิกสัญญาได้อีกด้วย



ข้อ ๑๔ สิทธิของผู้ว่าจ้างภายหลังบอกเลิกสัญญา

ในกรณีที่ผู้ว่าจ้างบอกเลิกสัญญา ผู้ว่าจ้างอาจทำงานนั้นเองหรือว่าจ้างผู้อื่นให้ทำงานนั้นต่อจนแล้วเสร็จก็ได้ และในกรณีดังกล่าว ผู้ว่าจ้างมีสิทธิรับหรือบังคับจากหลักประกันการปฏิบัติตามสัญญาทั้งหมดหรือบางส่วนตามแต่จะเห็นสมควร นอกจากนั้น ผู้รับจ้างจะต้องรับผิดชอบในค่าเสียหายซึ่งเป็นจำนวนเกินกว่าหลักประกันการปฏิบัติตามสัญญา รวมทั้งค่าใช้จ่ายที่เพิ่มขึ้นในการทำงานนั้นต่อให้แล้วเสร็จตามสัญญา ซึ่งผู้ว่าจ้างจะหักเอาจากจำนวนเงินใดๆ ที่จะจ่ายให้แก่ผู้รับจ้างก็ได้

ข้อ ๑๕ การบังคับค่าปรับ ค่าเสียหาย และค่าใช้จ่าย

ในกรณีที่ผู้รับจ้างไม่ปฏิบัติตามสัญญาข้อใดข้อหนึ่งด้วยเหตุใดๆ ก็ตาม จนเป็นเหตุให้เกิดค่าปรับ ค่าเสียหาย หรือค่าใช้จ่ายแก่ผู้ว่าจ้าง ผู้รับจ้างต้องชดเชยค่าปรับ ค่าเสียหาย หรือค่าใช้จ่ายดังกล่าวให้แก่ผู้ว่าจ้างโดยสิ้นเชิงภายในกำหนด ๗ (เจ็ด) วัน นับถัดจากวันที่ได้รับแจ้งเป็นหนังสือจากผู้ว่าจ้าง หากผู้รับจ้างไม่ชดเชยให้ถูกต้องครบถ้วนภายในระยะเวลาดังกล่าวให้ผู้ว่าจ้างมีสิทธิที่จะหักเอาจากจำนวนเงินค่าจ้างที่ต้องชำระ หรือบังคับจากหลักประกันการปฏิบัติตามสัญญาได้ทันที หากค่าปรับ ค่าเสียหาย หรือค่าใช้จ่ายที่บังคับจากเงินค่าจ้างที่ต้องชำระ หรือหลักประกันการปฏิบัติตามสัญญาแล้วยังไม่เพียงพอ ผู้รับจ้างยินยอมชำระส่วนที่เหลือ ที่ยังขาดอยู่จนครบถ้วนตามจำนวนค่าปรับ ค่าเสียหาย หรือค่าใช้จ่ายนั้น ภายในกำหนด ๗ (เจ็ด) วัน นับถัดจากวันที่ได้รับแจ้งเป็นหนังสือจากผู้ว่าจ้าง

หากมีเงินค่าจ้างตามสัญญาที่หักไว้จ่ายเป็นค่าปรับ ค่าเสียหาย หรือค่าใช้จ่ายแล้วยังเหลืออยู่อีกเท่าใด ผู้ว่าจ้างจะคืนให้แก่ผู้รับจ้างทั้งหมด

ข้อ ๑๖ การงดหรือลดค่าปรับ หรือการขยายเวลาปฏิบัติงานตามสัญญา

ในกรณีที่มิเกิดจากความผิดหรือความบกพร่องของฝ่ายผู้ว่าจ้าง หรือเหตุสุดวิสัย หรือเกิดจากพฤติการณ์อันหนึ่งอันใดที่ผู้รับจ้างไม่ต้องรับผิดชอบตามกฎหมาย หรือเหตุอื่นตามที่กำหนดในกฎกระทรวง ซึ่งออกตามความในกฎหมายว่าด้วยการจัดซื้อจัดจ้างและการบริหารพัสดุภาครัฐ ทำให้ผู้รับจ้างไม่สามารถทำงานให้แล้วเสร็จตามเงื่อนไขและกำหนดเวลาแห่งสัญญานี้ได้ ผู้รับจ้างจะต้องแจ้งเหตุหรือพฤติการณ์ดังกล่าวพร้อมหลักฐานเป็นหนังสือให้ผู้ว่าจ้างทราบ เพื่อของดหรือลดค่าปรับ หรือขยายเวลาทำงานออกไปภายใน ๑๕ (สิบห้า) วันนับถัดจากวันที่เหตุนั้นสิ้นสุดลง หรือตามที่กำหนดในกฎกระทรวงดังกล่าว แล้วแต่กรณี

ถ้าผู้รับจ้างไม่ปฏิบัติให้เป็นไปตามความในวรรคหนึ่ง ให้ถือว่าผู้รับจ้างได้สละสิทธิเรียกร้อง ในการที่จะของดหรือลดค่าปรับ หรือขยายเวลาทำงานออกไปโดยไม่มีเงื่อนไขใดๆ ทั้งสิ้น เว้นแต่ กรณีเกิดจากความผิดหรือความบกพร่องของฝ่ายผู้ว่าจ้าง ซึ่งมีหลักฐานชัดเจน หรือผู้ว่าจ้างทราบดี อยู่แล้วตั้งแต่ต้น

การงดหรือลดค่าปรับ หรือขยายกำหนดเวลาทำงานตามวรรคหนึ่ง อยู่ในดุลพินิจของผู้ว่าจ้างที่จะพิจารณาตามที่เห็นสมควร

ข้อ ๑๗ การใช้เรือไทย

ในการปฏิบัติตามสัญญานี้ หากผู้รับจ้างจะต้องสั่งหรือนำของเข้ามาจากต่างประเทศรวมทั้งเครื่องมือและอุปกรณ์ที่ต้องนำเข้ามาเพื่อปฏิบัติงานตามสัญญา ไม่ว่าผู้รับจ้างจะเป็นผู้นำของเข้ามาเองหรือนำเข้ามาโดยผ่านตัวแทนหรือบุคคลอื่นใด ถ้าสิ่งของนั้นต้องนำเข้ามาโดยทางเรือในเส้นทางเดินเรือที่มีเรือไทยเดินอยู่และสามารถให้บริการรับขนได้ตามที่รัฐมนตรีว่าการกระทรวงคมนาคมประกาศกำหนด ผู้รับจ้างต้องจัดการให้สิ่งของดังกล่าวบรรทุกโดยเรือไทยหรือเรือที่มีสิทธิเช่นเดียวกับเรือไทยจากต่างประเทศมายังประเทศไทยแล้ว แต่จะได้รับอนุญาตจากกรมเจ้าท่าก่อนบรรทุกของนั้นลงเรืออื่นที่มีใช้เรือไทยหรือเป็นของหรือรัฐมนตรีว่าการกระทรวงคมนาคมประกาศยกเว้นให้บรรทุกโดยเรืออื่นได้ ทั้งนี้ไม่ว่าการสั่งหรือนำเข้าสิ่งของดังกล่าวจากต่างประเทศจะเป็นแบบใด



ในการส่งมอบงานตามสัญญาให้แก่ผู้ว่าจ้าง ถ้างานนั้นมีสิ่งของตามวรรคหนึ่ง ผู้รับจ้างจะต้องส่งมอบใบตราส่ง (Bill of lading) หรือสำเนาใบตราส่งสำหรับของนั้น ซึ่งแสดงว่าได้บรรทุกมาโดยเรือไทยหรือเรือที่มีสิทธิเช่นเดียวกับเรือไทยให้แก่ผู้ว่าจ้างพร้อมกับการส่งมอบงานด้วย

ในกรณีที่สิ่งของดังกล่าวไม่ได้บรรทุกจากต่างประเทศมายังประเทศไทยโดยเรือไทยหรือเรือที่มีสิทธิเช่นเดียวกับเรือไทย ผู้รับจ้างต้องส่งมอบหลักฐานซึ่งแสดงว่าได้รับอนุญาตจากกรมเจ้าท่า ให้บรรทุกของโดยเรืออื่นได้ หรือหลักฐานซึ่งแสดงว่าได้ชำระค่าธรรมเนียมพิเศษเนื่องจากการไม่บรรทุกของโดยเรือไทยตามกฎหมายว่าด้วยการส่งเสริมการพาณิชย์แล้วอย่างใดอย่างหนึ่งแก่ผู้ว่าจ้างด้วย

ในกรณีที่ผู้รับจ้างไม่ส่งมอบหลักฐานอย่างใดอย่างหนึ่งดังกล่าวในวรรคสองและวรรคสามให้แก่ผู้ว่าจ้าง แต่จะขอส่งมอบงานดังกล่าวให้ผู้ว่าจ้างก่อนโดยยังไม่รับชำระเงินค่าจ้าง ผู้ว่าจ้างมีสิทธิรับงานดังกล่าวไว้ก่อน และชำระเงินค่าจ้างเมื่อผู้รับจ้างได้ปฏิบัติถูกต้องครบถ้วนดังกล่าวแล้วได้

สัญญานี้ทำขึ้นเป็นสองฉบับ มีข้อความถูกต้องตรงกัน คู่สัญญาได้อ่านและเข้าใจข้อความ โดยละเอียดตลอดแล้ว จึงได้ลงลายมือชื่อ พร้อมทั้งประทับตรา (ถ้ามี) ไว้เป็นสำคัญต่อหน้าพยาน และคู่สัญญาต่างยึดถือไว้ฝ่ายละหนึ่งฉบับ

(ลงชื่อ).....ผู้ว่าจ้าง

(นางคณินิจ ทายาท)

ผู้อำนวยการศูนย์ส่งเสริมอุตสาหกรรมภาคที่ ๖

ปฏิบัติราชการแทน

อธิบดีกรมส่งเสริมอุตสาหกรรม



(ลงชื่อ).....ผู้รับจ้าง

(นายภูติท บุญญานุสนธิ์)

กรรมการผู้จัดการ

บริษัท บุญญา คอนสตรัคชั่น แอนด์ เอ็นจิเนียริง จำกัด

(ลงชื่อ).....พยาน

(นางสาวภัทรนันท์ ขวฤทธิ)

ผู้อำนวยการกลุ่มยุทธศาสตร์และแผนงานภูมิภาค

(ลงชื่อ).....พยาน

(นางสาวจิตราพร บุญญานุสนธิ์)

ตำแหน่ง บัญชี



เลขที่โครงการ ๖๗๑๑๙๕๑๘๑๕๔

เลขคู่สัญญา ๖๗๑๒๒๔๐๐๖๒๙๗



รายละเอียดคุณลักษณะเฉพาะของพัสดุหรือแบบรูปรายการงานก่อสร้าง
สำหรับงานจ้างปรับปรุงต่อเติมห้องศูนย์ออกแบบและพัฒนาผลิตภัณฑ์ (Thai-IDC)
ณ ศูนย์ส่งเสริมอุตสาหกรรมภาคที่ ๖ กรมส่งเสริมอุตสาหกรรม
ประจำปีงบประมาณ พ.ศ. ๒๕๖๘

๑. ความเป็นมา

ศูนย์ส่งเสริมอุตสาหกรรมภาคที่ ๖ กรมส่งเสริมอุตสาหกรรม (ศก.๖ กสอ.) ดำเนินการส่งเสริม สนับสนุน พัฒนาอุตสาหกรรมขนาดกลางและขนาดย่อม ให้มีศักยภาพในการแข่งขันสู่สากล อีกทั้งให้บริการ ปรึกษาแนะนำการประกอบการด้านต่างๆ การปฏิรูปศูนย์ส่งเสริมอุตสาหกรรมภาคที่ ๖ ให้มีความพร้อมรองรับ การให้บริการผู้ประกอบการอย่างครบวงจร ศูนย์ออกแบบและพัฒนาผลิตภัณฑ์ (Thai-IDC) ปัจจุบันมีจำนวน หนึ่งห้อง ไม่เพียงพอสำหรับให้บริการ จึงจำเป็นต้องปรับปรุงต่อเติมห้องเพื่อใช้สำหรับให้บริการผู้ประกอบการ และประชาชนทั่วไปได้อย่างทั่วถึงและมีประสิทธิภาพ

๒. วัตถุประสงค์

เพื่อให้บริการแก่ผู้ประกอบการและประชาชนทั่วไปได้อย่างมีประสิทธิภาพ

๓. คุณสมบัติของผู้ยื่นข้อเสนอ

๓.๑ มีความสามารถตามกฎหมาย

๓.๒ ไม่เป็นบุคคลล้มละลาย

๓.๓ ไม่อยู่ระหว่างเลิกกิจการ

๓.๔ ผู้ประสงค์จะเสนอราคาต้องเป็นนิติบุคคลที่มีอาชีพในการรับเหมาก่อสร้าง

๓.๕ ไม่เป็นบุคคลซึ่งอยู่ระหว่างถูกระงับการยื่นข้อเสนอหรือทำสัญญากับหน่วยงานของรัฐไว้ชั่วคราว เนื่องจากเป็นผู้ที่ไม่ผ่านเกณฑ์การประเมินผลการปฏิบัติงานของผู้ประกอบการ ตามระเบียบที่รัฐมนตรีว่าการ กระทรวงการคลังกำหนด ตามที่ประกาศเผยแพร่ในระบบเครือข่ายสารสนเทศของกรมบัญชีกลาง

๓.๖ ผู้ประสงค์จะเสนอราคาต้องไม่เป็นผู้ที่ถูกระงับชื่อไว้ในบัญชีรายชื่อผู้ทำงานของทางราชการ และได้ แจ้งเวียนให้เป็นผู้ทำงานของหน่วยงานของรัฐในระบบเครือข่ายสารสนเทศของกรมบัญชีกลาง ซึ่งรวมถึงนิติ บุคคลที่ผู้ทำงานเป็นหุ้นส่วนผู้จัดการ กรรมการผู้จัดการ ผู้บริหาร ผู้มีอำนาจในการดำเนินงานในกิจการของนิติ บุคคลนั้นด้วย

๓.๗ มีคุณสมบัติและไม่มีลักษณะต้องห้ามตามที่คณะกรรมการนโยบายการจัดซื้อจัดจ้าง และการบริหารพัสดุภาครัฐกำหนดในราชกิจจานุเบกษา

๓.๘ ผู้ประสงค์จะเสนอราคาต้องไม่เป็นผู้ได้รับเอกสิทธิ์หรือความคุ้มกัน ซึ่งอาจปฏิเสธไม่ยอมขึ้นศาล ไทยเว้นแต่รัฐบาลของผู้ประสงค์จะเสนอราคาได้มีคำสั่งให้สละสิทธิ์และความคุ้มกันเช่นนั้น

๓.๙ ไม่เป็นผู้มีผลประโยชน์ร่วมกันกับผู้ประสงค์จะเสนอราคารายอื่นที่เข้าเสนอราคาให้แก่ ศูนย์ ส่งเสริมอุตสาหกรรมภาคที่ ๖ และไม่เป็นผู้มีผลประโยชน์ร่วมกันระหว่างผู้ประสงค์เสนอราคากับผู้ให้บริการ ตลาดกลางอิเล็กทรอนิกส์ ณ วันประกาศประกวดราคาจ้างด้วยวิธีการทางอิเล็กทรอนิกส์ หรือไม่เป็นผู้กระทำการ อันเป็นการขัดขวางการแข่งขันราคาอย่างเป็นธรรมในการเสนอราคาจ้างครั้งนี้

๓.๑๐ บุคคลหรือนิติบุคคลที่จะเข้าเป็นคู่สัญญาต้องไม่อยู่ในฐานะเป็นผู้ไม่แสดงบัญชีรายรับรายจ่าย หรือแสดงบัญชีรายรับรายจ่ายไม่ถูกต้องครบถ้วนในสาระสำคัญ



Qul

5.

Handwritten signature.

๓.๑๑ บุคคลหรือนิติบุคคลที่จะเข้าเป็นคู่สัญญากับหน่วยงานภาครัฐซึ่งได้ดำเนินการจัดซื้อจัดจ้างด้วยระบบอิเล็กทรอนิกส์ (e-Government Procurement : e-GP) ต้องลงทะเบียนในระบบอิเล็กทรอนิกส์ ของกรมบัญชีกลาง ที่เว็บไซต์ศูนย์ข้อมูลจัดซื้อจัดจ้างภาครัฐ

๓.๑๒ คู่สัญญาต้องรับและจ่ายเงินผ่านบัญชีธนาคาร เว้นแต่การจ่ายเงินแต่ละครั้งซึ่งมีมูลค่าไม่เกินสามหมื่นบาท คู่สัญญาอาจจ่ายเป็นเงินสดได้ ตามที่คณะกรรมการ ป.ป.ช. กำหนด

๓.๑๓ มีผลงานรับเหมาก่อสร้างประเภทเดียวกันกับงานที่เสนอราคาจ้างภายในระยะเวลา ๓ ปี (สัญญาเดียว) นับตั้งแต่วันที่ผู้เสนอราคาได้ปฏิบัติงานแล้วเสร็จถูกต้องตามแบบของสัญญาจ้างทุกประการ จนถึงวันที่ยื่นเอกสารเสนอราคาและเป็นสัญญาโดยตรงกับส่วนราชการ หน่วยงานตามกฎหมายว่าด้วยระเบียบบริหารราชการส่วนท้องถิ่น หน่วยงานอื่นซึ่งมีกฎหมายบัญญัติให้ฐานะเป็นราชการบริหารท้องถิ่น รัฐวิสาหกิจ หรือหน่วยงานเอกชนที่สามารถตรวจสอบได้ โดยมีสำเนาหนังสือรับรองผลงานหรือสำเนาสัญญาจ้างของหน่วยงานนั้น ๆ

๔. ขอบเขตของงาน

ข้อกำหนดสำคัญของสัญญาจ้างปรับปรุงต่อเติมห้องศูนย์ออกแบบและพัฒนาผลิตภัณฑ์ (Thai-IDC) ผู้รับจ้างต้องจัดหาวัสดุและอุปกรณ์ต่างๆ ที่จะนำมาใช้ในการดำเนินงานปรับปรุงจะต้องเป็นของใหม่ไม่เคยใช้งานที่ใหม่มาก่อนพร้อมดำเนินการปรับปรุงศูนย์ออกแบบและพัฒนาผลิตภัณฑ์ (Thai-IDC) ของศูนย์ส่งเสริมอุตสาหกรรมภาคที่ ๖ ดังนี้

๔.๑ ผู้รับจ้างต้องตรวจสอบชนิดของวัสดุ ขนาดต่างๆ ที่เกี่ยวข้องให้เรียบร้อย โดยมีรายละเอียดตามที่กำหนด

๔.๒ ผู้รับจ้างทำการตรวจสอบสถานที่จริงบริเวณที่จะดำเนินการเพื่อความถูกต้องของขนาด และระยะติดตั้งตามจริง ก่อนดำเนินการ

๔.๓ ผู้รับจ้างแนะนำรายละเอียดคุณสมบัติและการติดตั้ง ให้ คณะกรรมการตรวจรับพัสดุ พิจารณาเห็นชอบ

๔.๔ ผู้รับจ้างต้องจัดหาวัสดุ อุปกรณ์ต่างๆ ที่มีคุณภาพในการติดตั้ง แรงงานที่มีฝีมือและความชำนาญ

๔.๕ ผู้รับจ้างต้องป้องกันมิให้ส่วนที่ทำการปรับปรุง หรือทรัพย์สินอื่นของทางราชการเกิดความเสียหายจากการปฏิบัติงาน หากเกิดความเสียหายจากการดำเนินงานของผู้รับจ้าง ผู้รับจ้างต้องรับผิดชอบต่อความเสียหายที่เกิดขึ้น และแจ้งให้ คณะกรรมการตรวจรับพัสดุ ทราบทันที

๔.๖ เศษวัสดุอุปกรณ์ที่ผู้รับจ้างนำมาใช้ในการติดตั้ง ผู้รับจ้างต้องขนย้ายไปกำจัดทิ้ง

๔.๗ ผู้รับจ้างต้องจัดเตรียมอุปกรณ์ในการป้องกันความปลอดภัยในการปฏิบัติงานมาเอง และผู้ว่าจ้างจะไม่รับผิดชอบอุบัติเหตุที่อาจเกิดขึ้นจากการปฏิบัติงานของผู้รับจ้าง

๔.๘ ผู้รับจ้างต้องจัดหาผู้ควบคุมงานที่มีความรู้ความเชี่ยวชาญ และมีประสบการณ์ในงานที่เกี่ยวข้อง หรือผู้ประสานงาน อย่างน้อย ๑ คน เพื่อเข้าปฏิบัติงานในพื้นที่ตลอดระยะเวลาดำเนินการของผู้รับจ้าง

๔.๙ ผู้รับจ้างต้องดำเนินการทำความสะอาดทั้งภายในอาคารและพื้นที่โดยรอบการปรับปรุงก่อนการส่งมอบงานงวดสุดท้าย

๕. คุณสมบัติเฉพาะของพัสดุหรือแบบรูปรายการงานก่อสร้าง ปรับปรุงต่อเติมห้องศูนย์ออกแบบและพัฒนาผลิตภัณฑ์ (Thai-IDC)

๕.๑ หมวดงานประติมากรรม - หน้าต่าง

๕.๑.๑ ติดตั้งประติมากรรมนิยมบานสวิง และชุดบานตาย ขนาด ๒.๒๐ x ๒.๐๐ เมตร รวมช่องแสง

๕.๑.๒ ติดตั้งประติมากรรมนิยมบานสลัด และชุดบานตาย ขนาด ๑.๑๐ x ๒.๐๐ เมตร รวมช่องแสง



Handwritten signature.

Handwritten signature.

Handwritten signature.

- ๕.๑.๓ ติดตั้งหน้าต่างอลูมิเนียม และชุดบายตาย ขนาด ๕.๖๐ x ๒.๑๕ เมตร จำนวน ๑ ชุด
๕.๑.๔ ติดตั้งหน้าต่างอลูมิเนียม และชุดบายตาย ขนาด ๕.๑๕ x ๒.๑๕ เมตร จำนวน ๒ ชุด
๕.๑.๕ ติดตั้งหน้าต่างอลูมิเนียม และชุดบายตาย ขนาด ๕.๐๐ x ๒.๑๕ เมตร จำนวน ๑ ชุด

๕.๒ หมวดงานผนัง

- ๕.๒.๑ งานก่ออิฐบล็อกฉาบเรียบ จำนวน ๒๗.๗๐ ตารางเมตร และทาสีทั้งสองด้าน
๕.๒.๒ งานฉาบปูน จำนวน ๕๕.๔๐ ตารางเมตร และทาสีทั้งสองด้าน

๕.๓ หมวดงานทาสี

- ๕.๓.๑ สีน้ำอะครีลิค ๑๐๐% ทาภายนอก มอก.๒๓๒๑-๒๕๔๙
- สีรองพื้นปูนใหม่กันด่าง ๑ เทียว มอก.๑๑๒๓-๒๕๕๕
๕.๓.๒ สีน้ำอะครีลิค ๑๐๐% ทาภายใน มอก.๒๓๒๑-๒๕๔๙
- สีรองพื้นปูนใหม่กันด่าง ๑ เทียว มอก.๑๑๒๓-๒๕๕๕
๕.๓.๓ สีรองพื้นปูนใหม่กันด่าง ๑ เทียว จำนวนพื้นที่ภายนอกและภายใน ๕๕.๔๐ ตารางเมตร

๕.๔ หมวดงานไฟฟ้า

- ๕.๔.๑ งานติดตั้งปลั๊กกราวด์ จำนวน ๔ ชุด (ได้รับสามขา ฝังบล็อกที่ผนัง)
๕.๔.๒ งานดวงโคมดาวไลท์ จำนวน ๘ ชุด (ฝังฝ้าเพดาน ขนาด ๔ นิ้ว ติดตั้งห้องละ ๔ ชุด)
๕.๔.๓ สวิตช์ปิด-เปิดไฟ จำนวน ๒ ชุด

หมายเหตุ :

๑. ผู้รับจ้างต้องใช้วัสดุ ประเภทวัสดุหรือครุภัณฑ์ที่จะใช้ในงานก่อสร้าง เป็นวัสดุที่ผลิตภายในประเทศ โดยต้องใช้ไม่น้อยกว่าร้อยละ ๖๐ ของมูลค่าวัสดุที่จะใช้ในงานก่อสร้างทั้งหมดตามสัญญา และให้ใช้เหล็กที่ผลิตภายในประเทศ ซึ่งต้องไม่น้อยกว่าร้อยละ ๙๐ ของปริมาณเหล็กที่ต้องใช้ในงานก่อสร้างทั้งหมดตามสัญญา

๒. รายการประกอบแบบปรับปรุงต่อเติมห้องศูนย์ออกแบบและพัฒนาผลิตภัณฑ์ (Thai-IDC) หากมีได้ระบุรายละเอียดใดๆ ไว้ ให้เป็นไปตามที่ผู้ควบคุมงาน หรือ คณะกรรมการตรวจรับวัสดุ พิจารณาเห็นชอบ

๓. การปรับปรุงให้เป็นไปตามมาตรฐานทางสถาปัตยกรรม หากรายละเอียดต่างๆ ไม่สมบูรณ์ ให้ผู้รับจ้างสอบถามเพื่อขอความชัดเจนจากผู้ควบคุมงาน หรือ คณะกรรมการตรวจรับวัสดุ ก่อนดำเนินการใดๆ

๔. ผู้ควบคุมงาน หรือ คณะกรรมการตรวจรับวัสดุ มีสิทธิตรวจสอบการทำงานของผู้รับจ้างได้ตลอดระยะเวลาของการก่อสร้าง ให้เป็นไปอย่างถูกต้อง ครบถ้วน เพื่อประโยชน์แก่ราชการ

๖. เงื่อนไขในการปฏิบัติงาน

๖.๑ กรณีที่ผู้ว่าจ้างพิจารณาเห็นว่า ผู้รับจ้างเร่งรัดทำงานจนอาจเกิดความเสียหาย ผู้ว่าจ้างมีสิทธิที่จะยับยั้งและให้ผู้รับจ้างปฏิบัติงานให้ถูกต้องตามหลักการช่างที่ดี ทั้งนี้ ผู้รับจ้างจะถือเป็นข้ออ้างในการปฏิบัติงานไม่ทัน เพื่อขอต่อสัญญาไม่ได้

๖.๒ กรณีที่ผู้ว่าจ้างพิจารณาเห็นว่า ผู้ควบคุมงานหรือช่างที่เข้ามาดำเนินการปรับปรุง มีคุณสมบัติไม่เหมาะสมที่จะปฏิบัติงาน หรือไม่มีความเชี่ยวชาญหรือไม่มีความชำนาญในการดำเนินการดังกล่าวอย่างเพียงพอ ผู้ว่าจ้างมีสิทธิให้ผู้รับจ้างทำการเปลี่ยนผู้ควบคุมงานหรือช่างดังกล่าว ภายใน ๓ วัน นับจากวันที่ได้รับแจ้งจากคณะกรรมการตรวจรับวัสดุ

๖.๓ กรณีการดำเนินการเกิดความเสียหายต่อทรัพย์สินของทางราชการ ผู้รับจ้างต้องรับผิดชอบต่อความเสียหายดังกล่าว และต้องทำการซ่อมแซมให้อยู่ในสภาพเดิมหรือรื้อถอนทำให้ใหม่ตามควรแก่กรณี โดยผู้รับจ้างไม่มีสิทธิที่จะเรียกร้องค่าเสียหายจากผู้ว่าจ้างแต่อย่างใด



Paul

5.

[Signature]

๖.๔ การเข้ามาปฏิบัติงานในการปรับปรุงดังกล่าว สามารถเข้าปฏิบัติงานได้ ตั้งแต่วันที่ ๐๘.๓๐ - ๑๗.๐๐ น.

๗. วงเงินงบประมาณในการจัดจ้าง

จำนวนเงิน ๒๒๕,๙๐๐ บาท (สองแสนสองหมื่นห้าพันเก้าร้อยบาทถ้วน) ประจำปีงบประมาณ พ.ศ. ๒๕๖๘

๘. วิธีดำเนินการจ้าง

จัดจ้างโดยวิธีเฉพาะเจาะจง

๘.๑ ตามพระราชบัญญัติการจัดซื้อจัดจ้างและการบริหารพัสดุภาครัฐ พ.ศ. ๒๕๖๐ มาตรา ๕๕ (๓) , ๕๖ (๒) (ข) การจัดซื้อจัดจ้างพัสดุที่มีการผลิต จำหน่าย ก่อสร้าง หรือให้บริการทั่วไป และมีวงเงินในการจัดซื้อจัดจ้างครั้งหนึ่งไม่เกินวงเงินตามที่กำหนดในกฎกระทรวง

๘.๒ ตามระเบียบกระทรวงการคลังว่าด้วยการจัดซื้อจัดจ้างและการบริหารพัสดุภาครัฐ พ.ศ. ๒๕๖๐ หมวด ๒ การซื้อหรือจ้าง ส่วนที่ ๒ กระบวนการซื้อหรือจ้าง ข้อ ๒๘ (๓)

๙. หลักเกณฑ์ในการพิจารณา

พิจารณาผู้รับจ้าง ที่มีคุณสมบัติตามที่เหมาะสม ดังนี้

๙.๑ มีคุณสมบัติเป็นไปตามกำหนด

๙.๒ ข้อเสนอในการดำเนินงานเป็นไปตามขอบเขตของงานจ้าง

๙.๓ ด้านราคาตามความเหมาะสม และอยู่ในวงเงินงบประมาณ

๙.๔ ใช้เกณฑ์ราคา

๑๐. ระยะเวลาดำเนินการและการส่งมอบ

กำหนดเวลาก่อสร้างแล้วเสร็จสมบูรณ์ตามแบบรูปรายการและส่งมอบให้ศูนย์ส่งเสริมอุตสาหกรรมภาคที่ ๖ ภายในระยะเวลา ๖๐ วัน (หกสิบวัน) นับถัดจากวันลงนามในสัญญา

๑๑. งวดงานและการเบิกจ่าย

โดยผู้ว่าจ้างกำหนดการจ่ายเงินจำนวน ๑ งวด เป็นจำนวนเงิน ๑๐๐% ของมูลค่างานก่อสร้างทั้งหมด เมื่อผู้รับจ้างดำเนินการแล้วเสร็จครบถ้วนตามสัญญา และผ่านการตรวจรับจากคณะกรรมการตรวจรับพัสดุเรียบร้อยแล้ว

๑๒. ค่าปรับและการบอกเลิกสัญญา

๑๒.๑ หากผู้รับจ้างไม่สามารถปฏิบัติงานให้แล้วเสร็จตามที่กำหนดไว้ในสัญญา หรือปฏิบัติงานไม่ครบถ้วนตามข้อกำหนดขอบเขตของงาน หรือคุณลักษณะเฉพาะของพัสดุหรือรูปแบบรายการงานก่อสร้าง หากขาดส่วนใดส่วนหนึ่งให้ถือว่างานนั้นไม่สำเร็จทั้งหมดพร้อมกันและผู้ว่าจ้างยังไม่ได้บอกเลิกสัญญา ผู้รับจ้างจะต้องชำระค่าปรับเป็นรายวันให้แก่ผู้ว่าจ้างเป็นจำนวนเงิน ในอัตราร้อยละ ๐.๑๐ ของราคาค่าจ้าง นับถัดจากวันครบกำหนดส่งมอบตามสัญญา

๑๒.๒ การบอกเลิกสัญญา ในระหว่างที่ผู้ว่าจ้างยังมิได้บอกเลิกสัญญา หากผู้ว่าจ้างเห็นว่าผู้รับจ้างจะไม่สามารถปฏิบัติงานตามสัญญาต่อไปได้ ผู้ว่าจ้างจะใช้สิทธิบอกเลิกสัญญาก็ได้ และผู้ว่าจ้างได้แจ้งข้อเรียกร้องไปยังผู้รับจ้าง เมื่อครบกำหนดแล้วเสร็จของงานขอให้ชำระค่าปรับแล้ว ผู้ว่าจ้างมีสิทธิที่จะปรับผู้รับจ้าง โดยไม่มีเงื่อนไขใดๆ

๑๒.๓ ในกรณีที่ผู้รับจ้างไม่สามารถปฏิบัติงานตามสัญญาหรือข้อตกลง จะต้องมีการปรับตามสัญญาหรือข้อตกลงนั้น



๕

๕

๕

๑๓. การกำหนดระยะเวลารับประกันความชำรุดบกพร่อง (ถ้ามี)

เงื่อนไขการรับประกันผลงาน ความรับผิดชอบในความชำรุดบกพร่องของงานจ้าง เมื่องานแล้วเสร็จ สมบูรณ์ และผู้ว่าจ้างได้รับมอบงานจากผู้รับจ้าง หรือผู้รับจ้างรายใหม่ในกรณีที่มีการบอกเลิกสัญญา หากมีเหตุ ชำรุดบกพร่องหรือเสียหายเกิดขึ้นจากงานนี้ ภายในกำหนด ๒ ปี นับถัดจากวันที่ได้รับมอบงานดังกล่าว ซึ่ง ความชำรุดบกพร่องหรือเสียหายนั้นเกิดจากความบกพร่องของผู้รับจ้าง อันเกิดจากการใช้วัสดุที่ไม่ถูกต้อง หรือ ทำไว้ไม่เรียบร้อย หรือทำไม่ถูกต้องตามมาตรฐานแห่งหลักวิชาการ หรือเกิดจากการใช้งานตามปกติ ผู้รับจ้าง จะต้องรีบทำการแก้ไขให้เป็นที่เรียบร้อยให้ดังเดิม ภายใน ๑๕ วัน นับถัดจากวันที่ได้รับหนังสือแจ้งความชำรุด บกพร่องจากผู้ว่าจ้าง โดยผู้ว่าจ้างไม่ต้องออกค่าใช้จ่ายใดๆ ทั้งสิ้น หากผู้รับจ้างบิดพลิ้วไม่กระทำการดังกล่าว ภายในกำหนด ๑๕ วัน นับแต่วันที่ได้รับแจ้งเป็นหนังสือจากผู้ว่าจ้าง หรือไม่ทำการแก้ไขให้ถูกต้องเรียบร้อย ภายในเวลาที่ผู้ว่าจ้างกำหนด ให้ผู้ว่าจ้างมีสิทธิที่จะทำการนั้นเองหรือจ้างผู้อื่นให้ทำงานนั้น โดยผู้รับจ้างต้อง เป็นผู้ออกค่าใช้จ่ายทั้งหมด

๑๔. สถานที่ติดต่อ เพื่อขอรับทราบข้อมูลเพิ่มเติม และส่งข้อเสนอแนะ วิจัย หรือแสดงความคิดเห็น

สามารถส่งข้อคิดเห็นหรือข้อเสนอแนะ วิจัย เกี่ยวกับร่างขอบเขตของงานนี้ ได้ที่

ศูนย์ส่งเสริมอุตสาหกรรมภาคที่ ๖

เลขที่ ๓๓๓ ถนนมิตรภาพ ตำบลสูงเนิน อำเภอสูงเนิน จังหวัดนครราชสีมา ๓๐๑๗๐

โทรศัพท์ ๐๔๔ ๔๑๙ ๖๒๒ โทรสาร ๐๔๔ ๔๑๙ ๐๘๙

เว็บไซต์ <http://ipcb.dip.go.th>

สาธารณชนที่ต้องการเสนอแนะ วิจัย หรือมีความเห็น ต้องเปิดเผยชื่อและที่อยู่ของผู้ให้ ข้อเสนอแนะ วิจัย หรือความเห็น ด้วย



แบบแสดงรายการปริมาณงานค่าวัสดุ

ชื่อโครงการ โครงการปรับปรุงต่อเติมห้องศูนย์ออกแบบและพัฒนาผลิตภัณฑ์ (T-IDC) ณ ศูนย์ส่งเสริมอุตสาหกรรมภาคที่ 6 อำเภอสูงเนิน จังหวัดนครราชสีมา

ปริมาณงาน

- 1.) ติดตั้งประตูอลูมิเนียมบานสวิง ขนาด 2.20x2.00 เมตร จำนวน 1 ชุด
- 2) ติดตั้งหน้าต่างอลูมิเนียม+ชุดบานตาย ขนาด 5.00x2.15 เมตร จำนวน 1 ชุด
- 3) ติดตั้งหน้าต่างอลูมิเนียม+ชุดบานตาย ขนาด 5.15x2.15 เมตร จำนวน 2 ชุด
- 4) ติดตั้งหน้าต่างอลูมิเนียม+ชุดบานตาย ขนาด 5.60x2.15 เมตร จำนวน 1 ชุด
- 5) ติดตั้งประตูบานเลื่อน ขนาด 1.10x2.00 เมตร จำนวน 1 ชุด 6) ผนังก่ออิฐบล็อก จำนวน 27.70 ตร.ม. 7) งานฉาบปูน จำนวน 55.40 ตร.ม
- 8) งานทาสีภายใน และภายนอก พื้นที่ 55.40 ตร.ม. 9) ติดตั้งโคมไฟดาวนไลน์ จำนวน 8 ดวง และสวิตช์ ปิดเปิดไฟ 2 จุด และติดตั้งปลั๊กกราวคู่ จำนวน 4 ชุด (ตามแบบแปลนและประมาณราคาเทศบาลตำบลลูกจิก)

สถานที่ก่อสร้าง ศูนย์ส่งเสริมอุตสาหกรรมภาคที่ 6 อำเภอสูงเนิน จังหวัดนครราชสีมา

ฝ่าย/งาน ฝ่ายการโยธา สำนัก/กอง ช่าง

ประมาณราคาเมื่อวันที่ 15 เดือน พฤศจิกายน พ.ศ. 2567

ลำดับที่	รายการ	จำนวน	หน่วย	ราคาวัสดุ	ราคาค่าแรง	รวมราคาค่าวัสดุ
1	หมวดงานประตู - หน้าต่าง					
1.1	ประตูอลูมิเนียมบานสวิง ขนาด 2.20x2.00 เมตร	1.00	ชุด	11,000.00	2,100.00	13,100.00
1.2	หน้าต่างอลูมิเนียม+ชุดบานตาย ขนาด 5.00x2.15 เมตร	1.00	ชุด	21,500.00	2,500.00	24,000.00
1.3	หน้าต่างอลูมิเนียม+ชุดบานตาย ขนาด 5.15x2.15 เมตร	2.00	ชุด	23,250.00	2,700.00	51,900.00
1.4	หน้าต่างอลูมิเนียม+ชุดบานตาย ขนาด 5.60x2.15 เมตร	1.00	ชุด	30,100.00	3,300.00	33,400.00
1.5	ประตูบานเลื่อน ขนาด 1.10x2.00 เมตร	1.00	ชุด	5,000.00	1,800.00	6,800.00
2	หมวดงานผนัง					
2.1	งานก่ออิฐบล็อก	27.70	ตร.ม.	350.00	65.00	11,495.50
2.2	งานฉาบปูนทั้ง 2 ด้าน	55.40	ตร.ม.	95.00	87.00	10,082.80
3	งานทาสี					
3.1	- สีรองพื้นปูนใหม่กันด่าง 1 เที่ยว	55.40	ตร.ม.	150.00	100.00	13,850.00
4	หมวดงานไฟฟ้า					
4.1	งานปลั๊กกราวคู่	4.00	ชุด	400.00	200.00	2,400.00
4.2	งานดวงโคมดาวไลท์พร้อมสวิตช์ ปิด-เปิด จำนวน 2 จุด	8.00	ชุด	500.00	200.00	5,600.00
รวมราคาค่าวัสดุทั้งสิ้น						172,628.30



(นางน้อมจิต มามะเริง)



(นายวิรัตน์ กาแดง)

นักวิชาการอุตสาหกรรม (ด้านออกแบบผลิตภัณฑ์)

ประมาณราคา.....

(นายธนัชชนม์ ธัญเมธีพัฒน์)

ผู้อำนวยการกองช่าง

นักวิชาการอุตสาหกรรมชำนาญการพิเศษ

แบบสรุปราคากลางงานก่อสร้างอาคาร

ส่วนราชการ ศูนย์ส่งเสริมอุตสาหกรรมภาคที่ 6

ชื่อโครงการ โครงการปรับปรุงต่อเติมห้องศูนย์ออกแบบและพัฒนาผลิตภัณฑ์ (T-IDC) ณ ศูนย์ส่งเสริมอุตสาหกรรมภาคที่ 6 อำเภอสูงเนิน จังหวัดนครราชสีมา

สถานที่ก่อสร้าง ศูนย์ส่งเสริมอุตสาหกรรมภาคที่ 6 อำเภอสูงเนิน จังหวัดนครราชสีมา

หน่วยงานออกแบบแปลนและรายการ (สำนัก/กอง) กองช่าง เทศบาลตำบลกุดจิก อำเภอสูงเนิน จังหวัดนครราชสีมา

ประมาณราคาตามแบบ ปร. 4 จำนวน 1 แผ่น

คำนวณราคากลางโดย คณะกรรมการกำหนดราคากลาง เมื่อวันที่ 15 เดือน พฤศจิกายน พ.ศ. 2567

หน่วย : บาท

ลำดับที่	รายการ	ค่างานต้นทุน	Factor F	ค่าก่อสร้าง	หมายเหตุ
1	ประเภทงานอาคาร	172,628.30	1.3091	225,987.71	
2	ประเภทงานทาง				
3	ประเภทงานชลประทาน				
4	ประเภทงานสะพานและท่อเหลี่ยม				
	เงื่อนไข				
	เงินล่วงหน้าจ่าย0..... %				
	เงินประกันผลงานหัก.....0..... %				
	ดอกเบี้ยเงินกู้6..... %				
	ภาษีมูลค่าเพิ่ม7..... %				
สรุป	รวมค่าวัสดุเป็นเงินทั้งสิ้น			225,987.71	
	คิดเป็นเงินประมาณ			225,900.00	
ตัวอักษร (-สองแสนสองหมื่นห้าพันเก้าร้อยบาทถ้วน-)					

ขนาดหรือเนื้อที่อาคาร 55.40 ตารางเมตร

เฉลี่ยราคาประมาณ 4,077.62 บาท/ตารางเมตร

ประมาณราคา.....กรรมการ

(นายธนัชชนม์ ธีรเมธีพัฒน์)

ผู้อำนวยการกองช่าง

.....ประธานกรรมการ

(นางน้อมจิต มามะริง)

นักวิชาการอุตสาหกรรมชำนาญการพิเศษ

.....กรรมการ

(นายวิรัตน์ กาแดง)

นักวิชาการอุตสาหกรรม (ด้านออกแบบผลิตภัณฑ์)



เทศบาลตำบลลุดจิก

อำเภอสูงเนิน จังหวัดนครราชสีมา



โครงการปรับปรุงต่อเติมห้องศูนย์ออกแบบ และพัฒนาผลิตภัณฑ์ (T-IDC)
ณ ศูนย์ส่งเสริมอุตสาหกรรมภาคที่ 6 สูงเนิน จังหวัดนครราชสีมา



เทศบาลตำบลลุดจิก
อำเภอสูงเนิน จังหวัดนครราชสีมา

โครงการ

ปรับปรุงต่อเติมห้องศูนย์ออกแบบ และ
พัฒนาผลิตภัณฑ์ (T-IDC)
ณ ศูนย์ส่งเสริมอุตสาหกรรมภาคที่ 6
อำเภอสูงเนิน จังหวัดนครราชสีมา

สถานที่

ศูนย์ส่งเสริมอุตสาหกรรมภาคที่ 6
อำเภอสูงเนิน จังหวัดนครราชสีมา

สำรวจ/เขียนแบบ/ออกแบบ/ตรวจสอบ

(นายวิชากร อดิศัย)
ผู้อำนวยการงาน

นางน้อมจิต มามะเริง)
นักวิชาการอุตสาหกรรมชำนาญการพิเศษ

(นายวิรัตน์ กาแดง)
นักวิชาการอุตสาหกรรม (ด้านออกแบบผลิตภัณฑ์)

แบบที่ 5/2568


แผ่นที่

จำนวน

1

5


 แผนการก่อสร้างโดยสังเขป
 มาตรฐาน
 NO SCALE

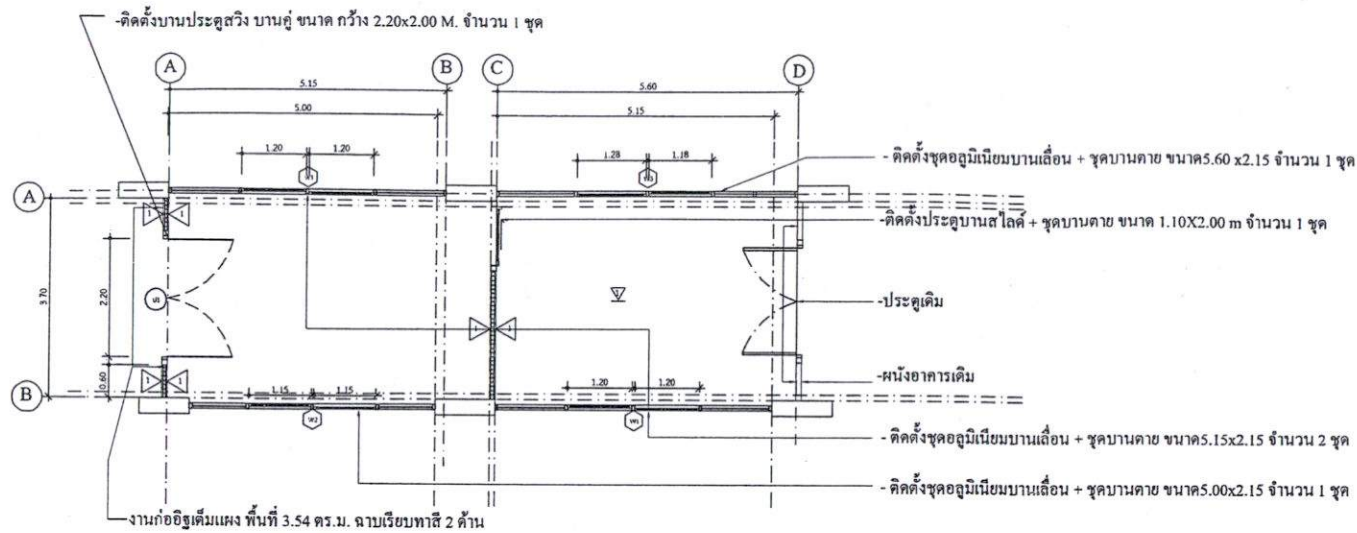

รายการประกอบแบบ


- 1. ผนังก่ออิฐฉาบเรียบ พร้อมทาสี
- 2. พื้นเดิม
- 3. หน้าต่างอลูมิเนียม + ชุดบานตาย ขนาด 5.15x2.15 M.
- 4. หน้าต่างอลูมิเนียม + ชุดบานตาย ขนาด 5.60x2.15 M.
- 5. หน้าต่างอลูมิเนียม + ชุดบานตาย ขนาด 5.00x2.15 M.
- 6. ประตูอลูมิเนียม ขนาด 2.20x2.00 M.

รายละเอียดประกอบแบบ

- 1) ติดตั้งประตูอลูมิเนียมบานส้วม ขนาด 2.20x2.00 เมตร จำนวน 1 ชุด
 - 2) ติดตั้งหน้าต่างอลูมิเนียม+ชุดบานตาย ขนาด 5.00x2.15 เมตร จำนวน 1 ชุด
 - 3) ติดตั้งหน้าต่างอลูมิเนียม+ชุดบานตาย ขนาด 5.15x2.15 เมตร จำนวน 2 ชุด
 - 4) ติดตั้งหน้าต่างอลูมิเนียม+ชุดบานตาย ขนาด 5.60x2.15 เมตร จำนวน 1 ชุด
 - 5) ติดตั้งประตูบานสไลด์+ชุดบานตาย ขนาด 1.10x2.00 เมตร จำนวน 1 ชุด
 - 6) ผนังก่ออิฐฉาบปูน จำนวน 27.70 ตร.ม.
 - 7) งานฉาบปูน จำนวน 55.40 ตร.ม.
 - 8) งานทาสีภายใน และภายนอก พื้น 55.40 ตร.ม.
 - 9) ติดตั้ง โคมไฟพลังงานแสงอาทิตย์ จำนวน 8 ดวง และสวิทช์ เปิดปิดไฟ 2 จุด และติดตั้งปลั๊กกราวท์ จำนวน 4 ชุด

แปลนพื้น

ขนาดหน้า 1:100

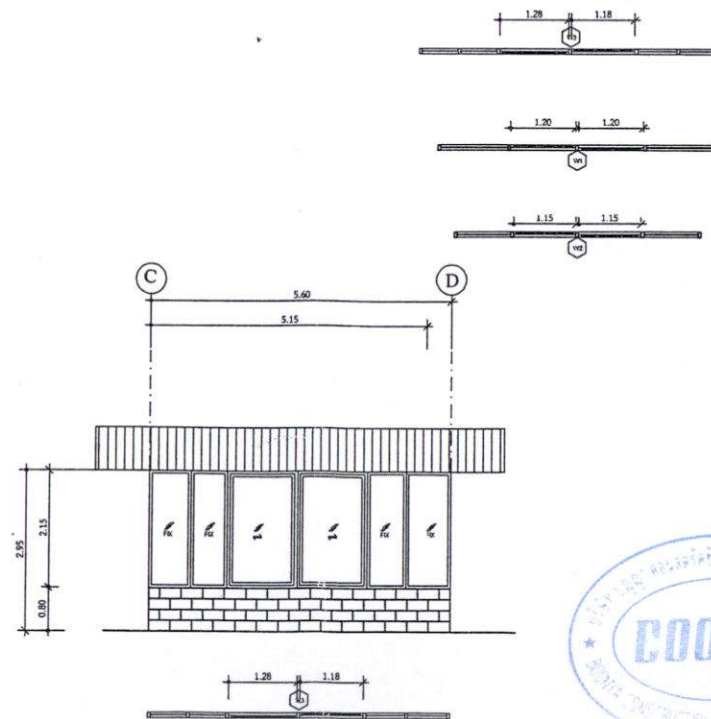








ผู้อำนวยการกองช่าง

นางน้อมจิต มามะเรจ

นักวิชาการอุตสาหกรรมชำนาญการพิเศษ

(นายวิรัตน์ กาแดง)

นักวิชาการอุตสาหกรรม (ชำนาญการพิเศษ)


แบบเลขที่ 5/2568

แผ่นที่

จำนวน


3

5

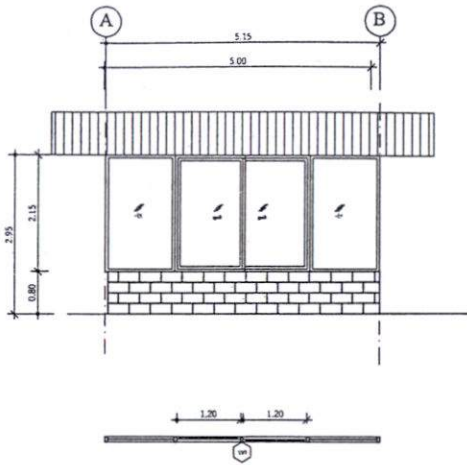


รูปด้าน 1

มาตราส่วน 1:100

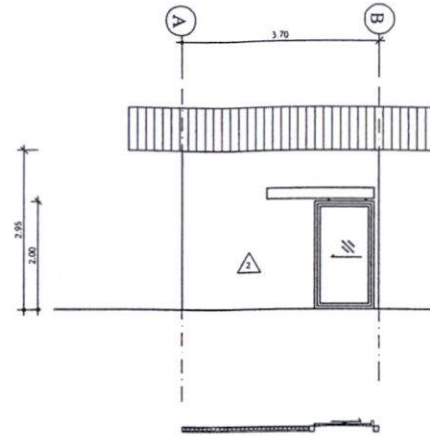


รูปด้าน 2

มาตราส่วน 1:100

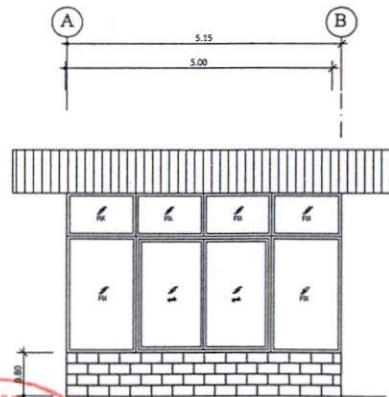

รูปด้าน 3

มาตราส่วน 1:100

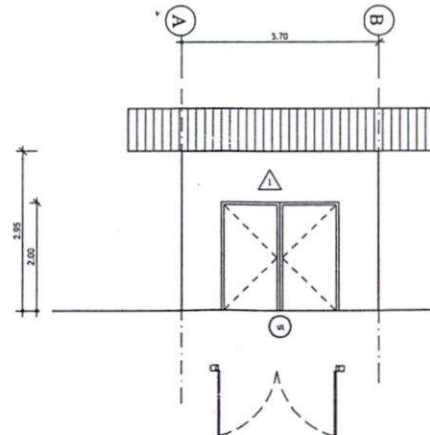

รูปด้าน 4

มาตราส่วน 1:100









ผู้อำนวยการกองช่าง

(นางน้อมจิต มามะเรง)
นักวิชาการอุตสาหกรรมชำนาญการพิเศษ

(นายวิรัตน์ กานแดง)
นักวิชาการอุตสาหกรรม (ชำนาญการพิเศษ)


แบบเลขที่ 5/2568

แผ่นที่

จำนวน

4

5

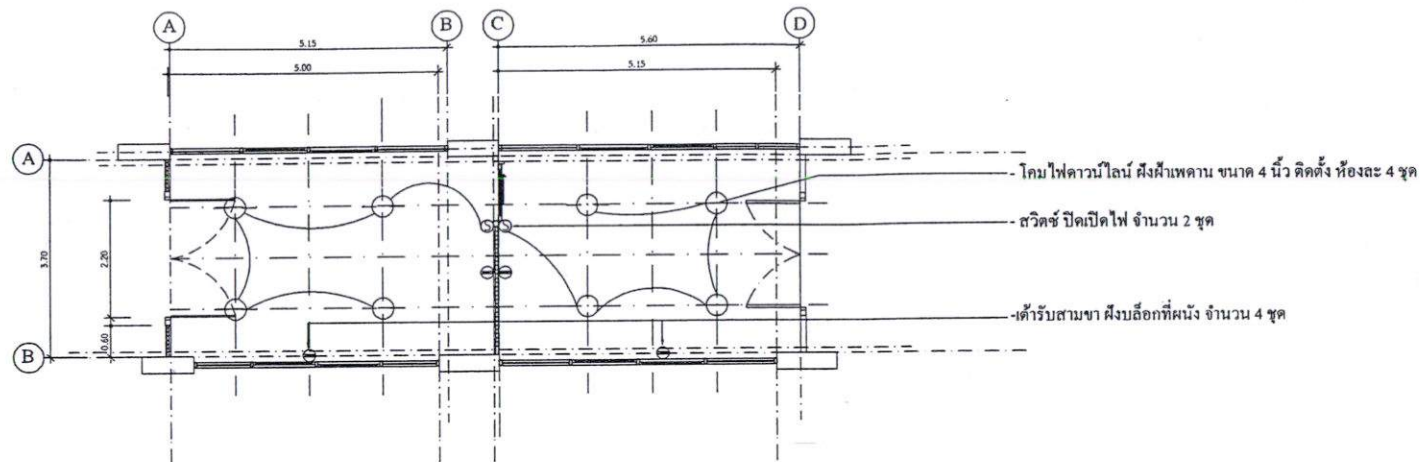

รายละเอียดประกอบแบบ

- 1) ติดตั้งปลั๊กกราวด์ จำนวน 4 ชุด
 - 2) ติดโคมดาวไลท์ จำนวน 8 ชุด
 - 3) สวิตช์ ปิดเปิดไฟ จำนวน 2 ชุด
- (ตามแบบแปลนและประมาณราคาเทศบาลตำบลกุดจิกกำหนด)



เทศบาลตำบลกุดจิก

อำเภอสูงเนิน จังหวัดนครราชสีมา

โครงการ

อำเภอสูงเนิน จังหวัดนครราชสีมา

สถานที่

ศูนย์ส่งเสริมอุตสาหกรรมภาคที่ 6
อำเภอสูงเนิน จังหวัดนครราชสีมา

สำรวจ/เขียนแบบ/ออกแบบ/ตรวจสอบ

ผู้อำนวยการกองช่าง

(นางน้อมจิต มามะเรง)

นักวิชาการอุตสาหกรรมชำนาญการพิเศษ

(นายวิรัตน์ กาแดง)

นักวิชาการอุตสาหกรรม (ด้านออกแบบผลิตภัณฑ์)

แบบเลขที่ 5/2568

แผ่นที่ 5

จำนวน 5

5

5



บริษัท บุญญา คอนสตรัคชั่น แอนด์ เอ็นจิเนียริง จำกัด (สำนักงานใหญ่)
เลขที่ 161 หมู่ 1 ตำบลตลาด อำเภอเมืองนครราชสีมา จังหวัดนครราชสีมา 30310
Tel. 094-4963852, 098-1988644 E-mail : boonyanusont.tor@gmail.com
เลขประจำตัวผู้เสียภาษี 0305561003299

ใบเสนอราคา/QUOTATION

ต้นฉบับ
ORIGINAL

ที่อยู่ /Address

ศูนย์ส่งเสริมอุตสาหกรรมภาคที่ 6
เลขที่ 333 ถ.มิตรภาพ ตำบลสูงเนิน
อำเภอสูงเนิน จังหวัดนครราชสีมา 30170
โทรศัพท์ 044-419-622

วันที่ /Date 09.12.2567

เลขที่ /No. BY-006/2567

TEL. 094-4963852

ลำดับ	รายการ	จำนวน	หน่วย	ราคาวัสดุ		ราคาค่าแรง		จำนวนเงิน
Item	DESCRIPTION	Quantity	Unit	ราคา/หน่วย	รวมราคา	ราคา/หน่วย	รวมราคา	Amount
	โครงการปรับปรุงต่อเติมห้องศูนย์ออกแบบและพัฒนาผลิตภัณฑ์ (T-IDC)							
1	หมวดงานประติมากรรม - หน้าต่าง				-		-	-
1.1	ประตูอลูมิเนียมบานสวิง ขนาด 2.20x2.00 เมตร	1	ชุด	14,000.00	14,000.00	2,800.00	2,800.00	16,800.00
1.2	หน้าต่างอลูมิเนียม+ชุดบานตาย ขนาด 5.00x2.15 เมตร	1	ชุด	24,000.00	24,000.00	4,500.00	4,500.00	28,500.00
1.3	หน้าต่างอลูมิเนียม+ชุดบานตาย ขนาด 5.15x2.15 เมตร	2	ชุด	26,000.00	52,000.00	3,500.00	7,000.00	59,000.00
1.4	หน้าต่างอลูมิเนียม+ชุดบานตาย ขนาด 5.60x2.15 เมตร	1	ชุด	35,000.00	35,000.00	4,500.00	4,500.00	39,500.00
1.5	ประตูบานเลื่อน ขนาด 1.10x2.00 เมตร	1	ชุด	7,500.00	7,500.00	3,000.00	3,000.00	10,500.00
	Total 1				132,500.00		21,800.00	154,300.00
2	หมวดงานผนัง							
2.1	งานก่ออิฐบล็อก	27.7	ตร.ม.	520.00	14,404.00	120.00	3,324.00	17,728.00
2.2	งานฉาบปูนทั้ง 2 ด้าน	55.4	ตร.ม.	150.00	8,310.00	100.00	5,540.00	13,850.00
	Total 2				22,714.00		8,864.00	31,578.00
3	งานทาสี							
3.1	สีน้ำอะคริลิก 100% ทาภายนอก,ภายใน - สีรองพื้นปูนใหม่กันด่าง 1 เที่ยว	55.4	ตร.ม.	200.00	11,080.00	100.00	5,540.00	16,620.00
	Total 3				11,080.00		5,540.00	16,620.00
4	หมวดงานไฟฟ้า							
4.1	งานปลั๊กกราวด์	4	ชุด	505.87	2,023.50	150.00	600.00	2,623.50
4.2	งานดวงโคมดาวไลท์พร้อมสวิทช์ ปิด-เปิด จำนวน 2 จุด	8	ชุด	550.00	4,400.00	200.00	1,600.00	6,000.00
	Total 4				6,423.50		2,200.00	8,623.50
	รวมทั้งหมด							211,121.50

สองแสนสองหมื่นห้าพันเก้าร้อยยี่สิบห้า

ภาษีมูลค่าเพิ่ม 7%

14,778.50

รวมเงิน

225,900.00

TEAM OF PAYMENT

1. Finish work 100%

บริษัท บุญญา คอนสตรัคชั่น แอนด์ เอ็นจิเนียริง จำกัด

ธนาคารกรุงไทย สาขาจอหอ นครราชสีมา

บัญชีออมทรัพย์ 124-854-5859

ข้าพเจ้ารับรองว่า จะส่งมอบของดังกล่าวข้างต้นได้ภายในกำหนด

ผู้เสนอราคา นายภูติ บุญญานุสนธิ์



แบบขอเสียอากรแสตมป์เป็นตัวเงิน สำหรับตราสารอิเล็กทรอนิกส์

อ.ส.9

☒ (1) ยื่นปกติ ☐ (2) ยื่นเพิ่มเติมครั้งที่...

☒ (1) ยื่นภายในกำหนดเวลา ☐ (2) ยื่นเกินกำหนดเวลา

ชื่อผู้เสียอากร บริษัท บุญญา คอนสตรัคชั่น แอนด์ เอ็นจิเนียริง จำกัด

ในฐานะ ผู้รับจ้าง

เลขประจำตัวผู้เสียภาษีอากร

0	3	0	5	5	6	1	0	0	3	2	9	9
---	---	---	---	---	---	---	---	---	---	---	---	---

สาขาที่ 0

ที่อยู่อาคาร : ห้องเลขที่ - ชั้นที่ - หมู่บ้าน - เลขที่ 161 หมู่ที่ 1

ตรอก/ซอย - แยก - ถนน - ตำบล/แขวง ตลาด

อำเภอ/เขต เมืองนครราชสีมา จังหวัด นครราชสีมา รหัสไปรษณีย์ 3 0 3 1 0

ชื่อสัญญา ศูนย์ ส่งเสริมอุตสาหกรรมภาคที่ 6

เลขประจำตัวผู้เสียภาษีอากร

0	9	9	4	0	0	2	2	5	4	4	5	5
---	---	---	---	---	---	---	---	---	---	---	---	---

สาขาที่

ที่อยู่อาคาร : ห้องเลขที่ - ชั้นที่ - หมู่บ้าน - เลขที่ 333 หมู่ที่

ตรอก/ซอย - แยก - ถนน มิตรภาพ ตำบล/แขวง สูงเนิน

อำเภอ/เขต สูงเนิน จังหวัด นครราชสีมา รหัสไปรษณีย์ 3 0 1 7 0

รายละเอียดเกี่ยวกับสัญญา/ตราสาร

สัญญา/ตราสารเลขที่ ศก.6 กสอ. 9/2568 ลงวันที่ 25/12/2567

วัน เดือน ปี ที่เริ่มต้นสัญญา/ตราสาร 26/12/2567

วัน เดือน ปี ที่สิ้นสุดสัญญา/ตราสาร 23/02/2568

หมายเลขอ้างอิงตราสารอิเล็กทรอนิกส์

หมายเลขอ้างอิงตราสารอิเล็กทรอนิกส์เดิม (กรณียื่นเพิ่มเติม)

วันที่ได้รับตราสารอิเล็กทรอนิกส์(กรณีที่ทำขึ้นในต่างประเทศและนำเข้ามาในประเทศไทย)

เลขที่ใบเสร็จ: 68109890694

วันที่: 06/01/2568

จำนวนเงิน 212.00 บาท

(สองร้อยสิบสองบาทถ้วน)

DLN: อส900006000093000113092568010602000103

UID: 0000600025680106309039327

ตราสารตามบัญชีอัตราอากรแสตมป์ จ้างทำของ

มูลค่าในตราสาร (ไม่รวมภาษีมูลค่าเพิ่ม) 211,121.50

รายการค่าอากรแสตมป์ที่ขอชำระ

จำนวนเงิน

1. จำนวนเงินค่าอากรแสตมป์	212.00
2. เงินเพิ่มอากร	0.00
3. รวมจำนวนเงินค่าอากรแสตมป์ และเงินเพิ่มอากร (1. + 2.)	212.00

รายละเอียดเกี่ยวกับสัญญา/ตราสารเพิ่มเติม (ถ้ามี)

งานที่รับจ้าง : จ้างเหมาบริการปรับปรุงต่อเติมห้องศูนย์ออกแบบและพัฒนาผลิตภัณฑ์(Thai IDC)

จำนวนงวดงาน : 1

จำนวนเงินค้ำประกันตามสัญญา : 11,295.00 บาท

ข้าพเจ้าขอรับรองว่า รายการที่แจ้งไว้ข้างต้นนี้ เป็นรายการที่ถูกต้องและเป็นจริงทุกประการ



Digitally Signed

B338200474650065005400562F6B975C7123FE4805D8A5842E8C38CE8AB891FB3AA319453740F03C9CF3D5127AD39CA66C94439FFA884

Date : 2025-01-06 16:01:15

ยื่นวันที่ 06 เดือน มกราคม พ.ศ. 2568 เวลา 00:00:00 น.



ใบเสร็จรับเงิน

หน่วยรับชำระ	กองบริหารการคลังและรายได้ กรมสรรพากร
ผู้ชำระภาษีอากร	บริษัท บุญญา คอนสตรัคชั่น แอนด์ เอ็นจิเนียริ่ง จำกัด
เลขประจำตัวผู้เสียภาษีอากร/เลขประจำตัวประชาชน	0-3055-61003-29-9

วันชำระเงิน/วันนำส่ง	06/01/2568
เดือน/ปีภาษี	
ประเภทการชำระ	อากรแสตมป์

หมายเลขอ้างอิงการยื่นแบบ	เลขที่ใบเสร็จรับเงิน	จำนวนเงิน (บาท)
P090027355030	68109890694	*****212.00
จำนวนเงินเป็นตัวอักษร (สองร้อยสิบสองบาทถ้วน)		212.00

จ.ส.9



Digitally Signed
By the Revenue Department (EPA)
Date :2025-01-06 16:01:14

ผู้รับเงิน

(นางสาวจิตรา พงษ์พานิช)

ผู้อำนวยการกองบริหารการคลังและรายได้/ผู้รับมอบอำนาจ





รหัสรับรองการเสียอากรแสตมป์

32996801061445740453

รายละเอียดการขอเสียอากรแสตมป์เป็นตัวเงินสำหรับตราสารอิเล็กทรอนิกส์

รหัสรับรองการเสียอากรแสตมป์ 32996801061445740453

เลือกยื่นตราสาร

☐

ตราสารอิเล็กทรอนิกส์

☒

ตราสารกระดาษ

ผู้ขอเสียอากรแสตมป์

เลขประจำตัวผู้เสียภาษีอากร

0

3

0

5

5

6

1

0

0

3

2

9

9

สาขาที่ 0

ชื่อผู้ขอเสียอากรแสตมป์ บริษัท บุญญา คอนสตรัคชั่น แอนด์ เอ็นจิเนียริง จำกัด

ในฐานะ ผู้รับจ้าง

คู่สัญญา

เลขประจำตัวผู้เสียภาษีอากร

0

9

9

4

0

0

2

2

5

4

4

5

5

สาขาที่

ชื่อคู่สัญญา ศูนย์ ส่งเสริมอุตสาหกรรมภาคที่ 6

รายละเอียดเกี่ยวกับสัญญา

ลักษณะแห่งตราสาร ตราสาร 4 จ้างทำของ

สัญญาเลขที่ ศก.6 กสอ. 9/2568

ลงวันที่ 25/12/2567

วัน เดือน ปี ที่เริ่มสัญญา 26/12/2567

วัน เดือน ปี ที่สิ้นสุดสัญญา 23/02/2568

หมายเลขอ้างอิงตราสารอิเล็กทรอนิกส์

มูลค่าในตราสาร (ไม่รวมภาษีมูลค่าเพิ่ม) 211,121.50

วันที่ได้รับตราสารอิเล็กทรอนิกส์

รายละเอียดเพิ่มเติมเกี่ยวกับตราสารอิเล็กทรอนิกส์

งานที่รับจ้าง จ้างเหมาบริการปรับปรุงต่อเติมห้องศูนย์ออกแบบและพัฒนาผลิตภัณฑ์(Thai IDC)

จำนวนงวดงาน 1

จำนวนเงินค้ำประกันตามสัญญา 11,295.00

บาท

รายละเอียดการชำระเงิน

จำนวนเงินค่าอากรแสตมป์ 212.00

เงินเพิ่มอากร 0.00

รวมจำนวนเงินค่าอากรแสตมป์ และเงินเพิ่มอากร 212.00

เลขที่ใบเสร็จรับเงิน 68109890694

วันที่ชำระเงิน 06/01/2568

กรณียื่นแบบเพิ่มเติม (สำหรับตราสาร 1, 2, 3, 4, 5, 11(2), 14, 17, 18 และ 21)

หมายเลขอ้างอิงตราสารอิเล็กทรอนิกส์ (ฉบับเดิม)

สัญญาเลขที่ (ฉบับเดิม)

ลงวันที่ (ฉบับเดิม)



Digitally Signed
By the Revenue Department (EPA)
Date :2025-01-06 16:01:15